

**VYSVĚTLENÍ ZADÁVACÍ DOKUMENTACE Č. 2 K VEŘEJNÉ ZAKÁZCE**

SPECIFIKACE VEŘEJNÉ ZAKÁZKY	
<b>Zadavatel:</b>	Unipetrol výzkumně vzdělávací centrum, a.s., IČ: 622 43 136, se sídlem Revoluční 1521/84, Ústí nad Labem-centrum, 400 01 Ústí nad Labem (dále jen „Zadavatel“)
<b>Název veřejné zakázky:</b>	„DATOVÉ ROZVODY V BUDOVĚ ŘEDITELSTVÍ“ (dále jen „Veřejná zakázka“)
<b>Druh Veřejné zakázky:</b>	Veřejné zakázka malého rozsahu na služby
<b>Druh zadávacího řízení:</b>	Otevřená výzva dle čl. 5.6.3 Směrnice ředitele SR-EK-01-05;

Analogicky k § 98 zákona č. 134/2016 Sb., o zadávání veřejných zakázek, ve znění pozdějších předpisů (dále jen „ZZVZ“), tímto Zadavatel poskytuje k Veřejné zakázce následující vysvětlení zadávací dokumentace:

**Dotaz č. 3**

Metalický kabel 24 žil. SM 9/125 universální	280
--	-----

- Takový kabel neexistuje - SM je optický kabel .

**Odpověď Zadavatele**

Zadavatel měl původně v úmyslu v části výkazu výměr označené jako „*OPTION náhrada optických kabelů metalickými*“ umožnit dodavatelům alternativní způsob plnění, kdy některé optické prvky by bylo možné nahradit metalickými.

Po zvážení všech souvisejících důsledků se však Zadavatel rozhodl, že předmět Veřejné zakázky vymezí jednoznačně, tj. možnosti alternativních způsobů plnění Veřejné zakázky. Zadavatel tak rozhodl o tom, že částí výkazu výměr s označením „*OPTION náhrada optických kabelů metalickými*“ se zcela vypouští.

**Dotaz č. 4**

Metalická vana 1U výsuvná pro 72SC spojek	1
---	---

Neexistuje ---Máte na mysli 3x vanu 24 SC ??? zabereme 3 U

**Odpověď Zadavatele**

Zadavatel ve vztahu k tomuto dotazu odkazuje na odpověď k dotazu č. 3. Část výkazu výměr s označením „*OPTION náhrada optických kabelů metalickými*“ Zadavatel vypustil.

Zadavatel zároveň v novém výkazu výměr upravil položky na řádku 28 a 29 tak, že nově jsou vymezené jako „Optická vana výsuvná pro 72SC spojek“ a „Optická vana výsuvná pro 24SC spojek“.

#### Dotaz č. 5

Průrazy včetně zapravení	1
--------------------------	---

– potřeboval bych minimálně jednoduchý plánec rozmístění rozvaděčů a místností a počtu zásuvek včetně rozměrů budovy.

#### Odpověď Zadavatele

Zadavatel společně s tímto vysvětlením zadávací dokumentace poskytuje rovněž půdorysy jednotlivých pater budovy ředitelství.

#### Dotaz č. 6

Metalický kabel 24 žil. SM 9/125 universální	280
Metalická vana 1U výsuvná pro 72SC spojek	1
Metalická vana 1U výsuvná pro 24SC spojek	3
Metalická kazeta KO1 pro 12 až 24 svarů včetně víka	6
Víko pro metalickou kazetu KO3	4

Toto jsou optické komponenty, - není problém uvést do reálu .

#### Odpověď Zadavatele

Zadavatel ve vztahu k tomuto dotazu odkazuje na odpověď k dotazu č. 3. Část výkazu výměr s označením „*OPTION náhrada optických kabelů metalickými*“ Zadavatel vypustil.


**Upravený výkaz výměr Zadavatel poskytuje společně s tímto vysvětlení zadávací dokumentace. Zadavatel upozorňuje dodavatele, že ve svých nabídkách jsou povinni předložit toto nové znění výkazu výměr.**

S ohledem na shora uvedenou změnu zadávací dokumentace Veřejné zakázky, tímto Zadavatel prodlužuje lhůtu pro podání nabídek na **9. července 2019 do 10:00 hodin.**

V Litvínově dne 26.6.2019



Unipetrol výzkumně vzdělávací centrum, a.s.  
Ing. František Svoboda  
předseda představenstva




Unipetrol výzkumně vzdělávací centrum, a.s.  
Ing. Jiří Hájek, MBA  
místopředseda představenstva




SKLEP

ZÁSOVKY TLV 1m VYSOKO

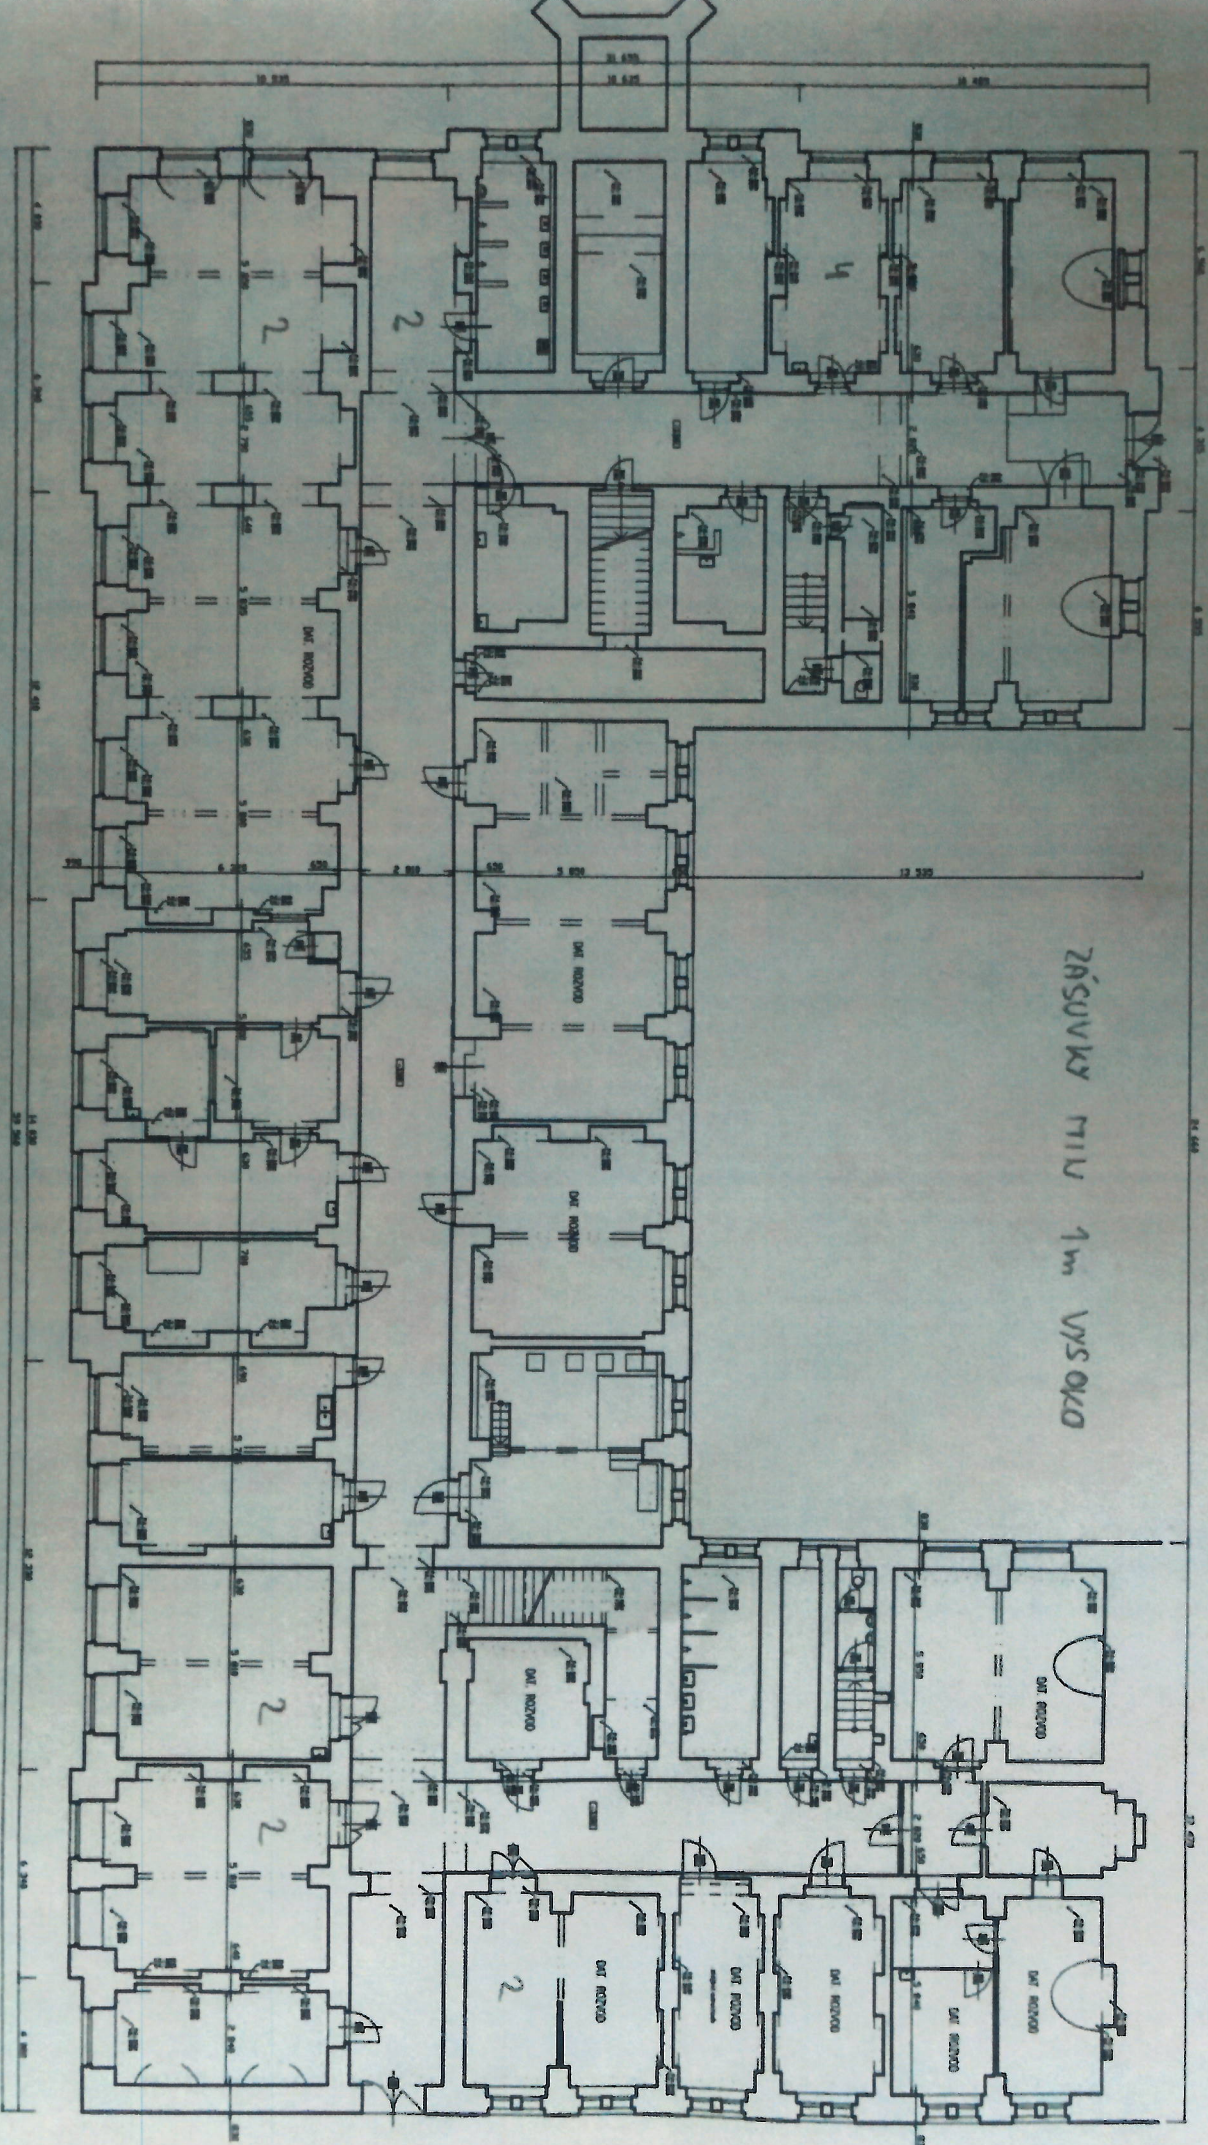




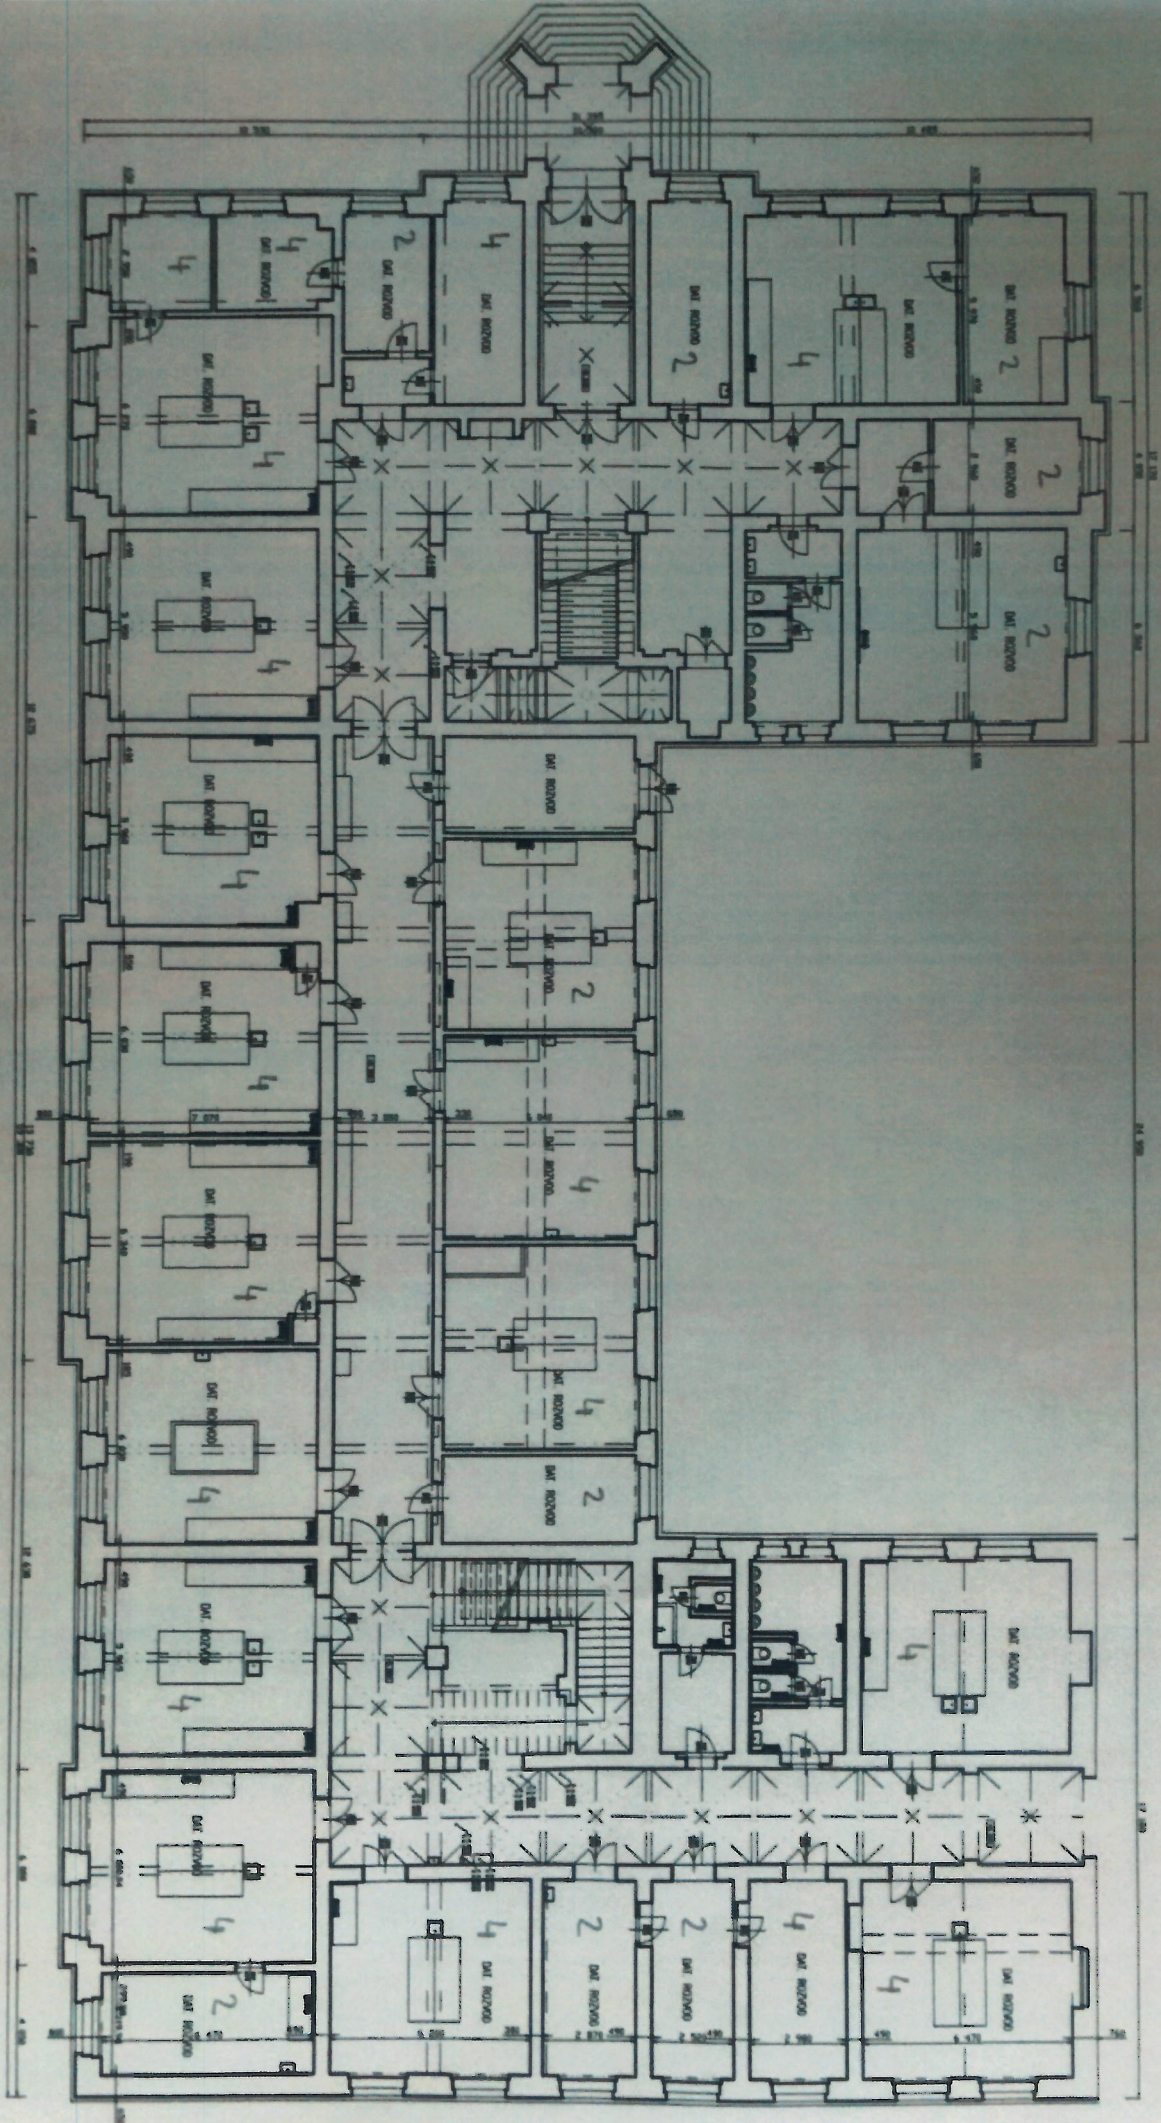


P012EM1



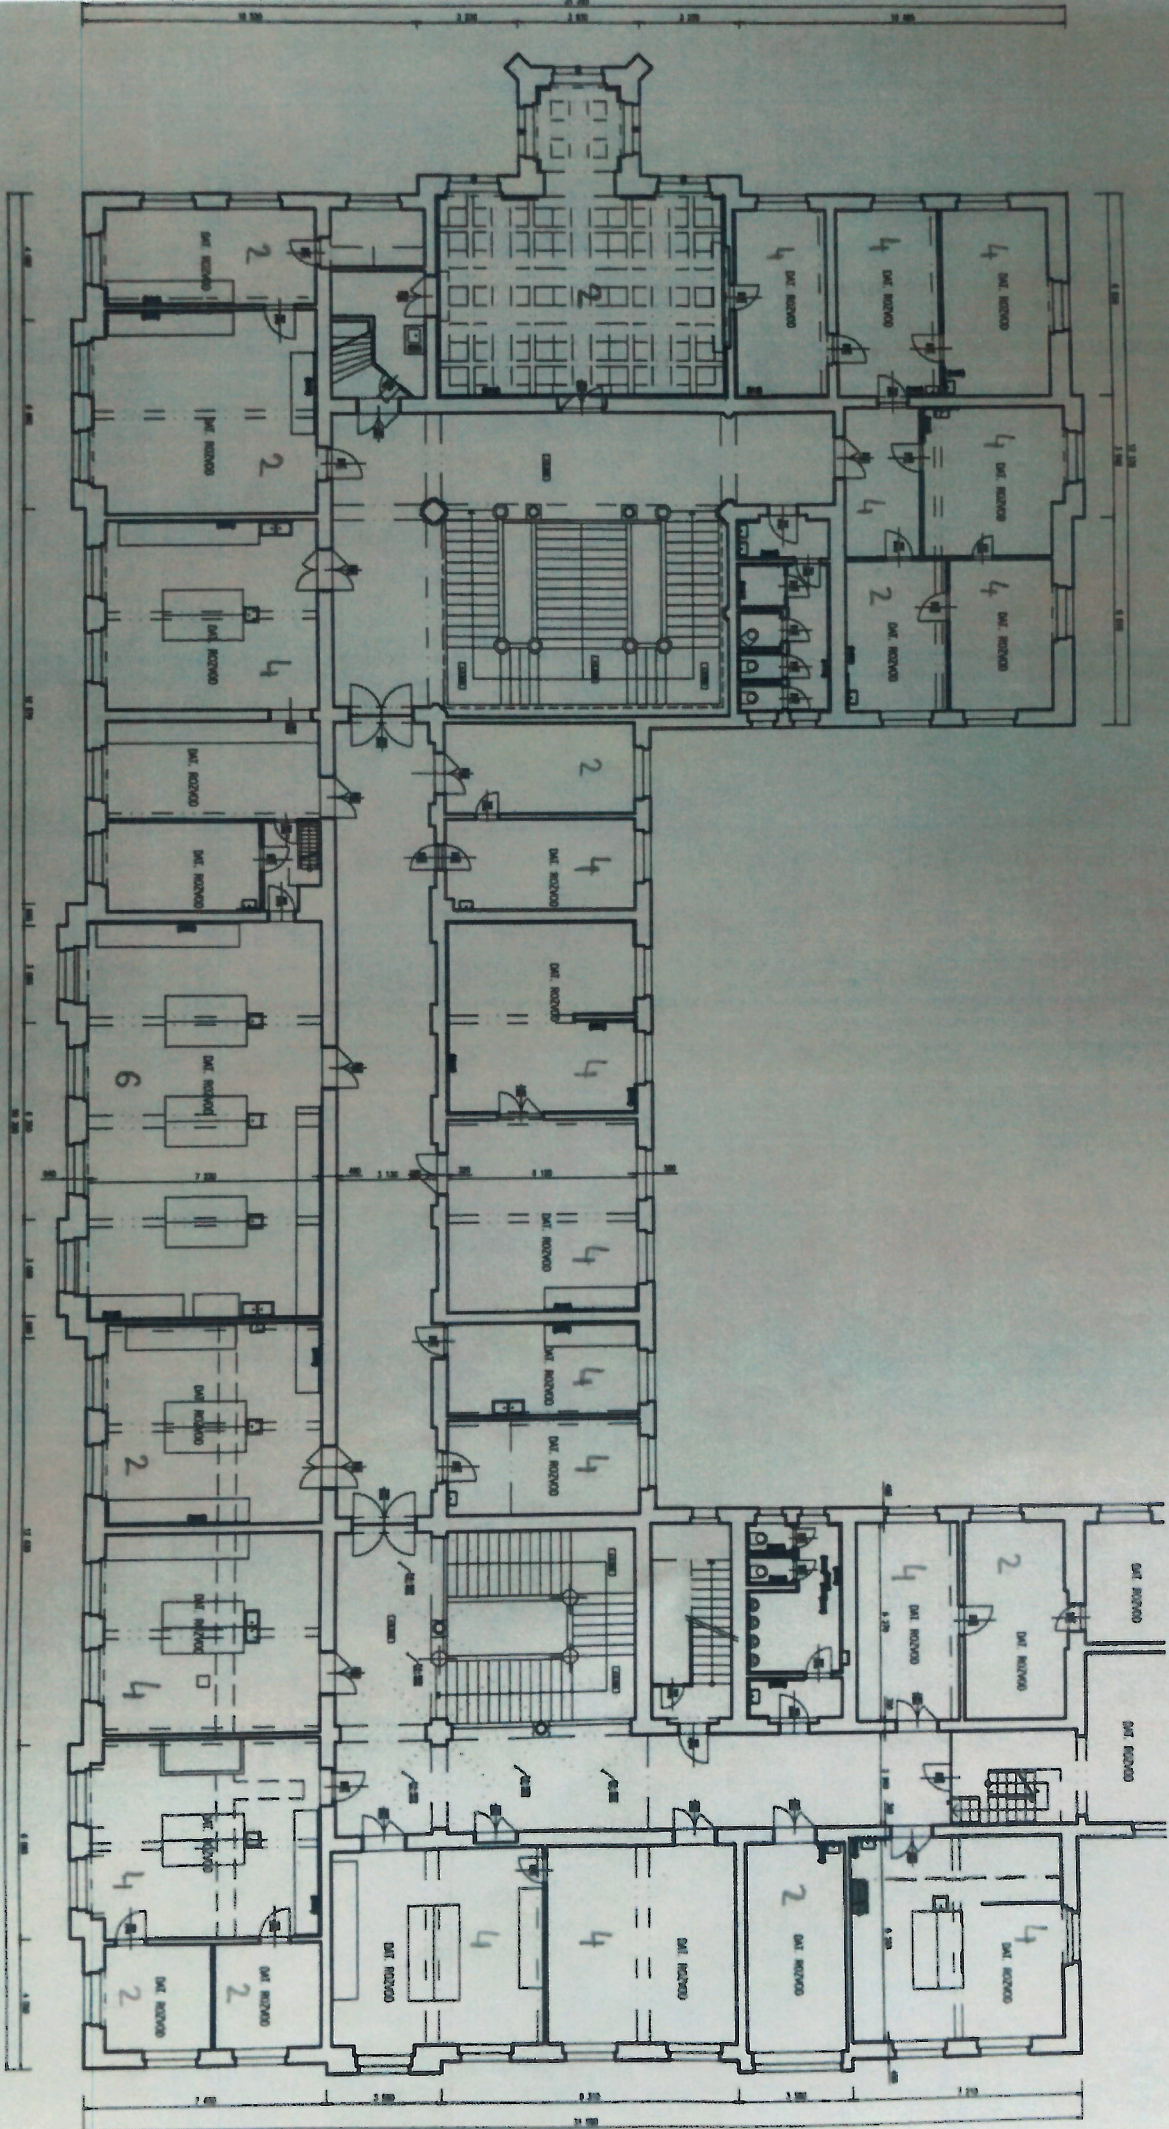

1. PATIO



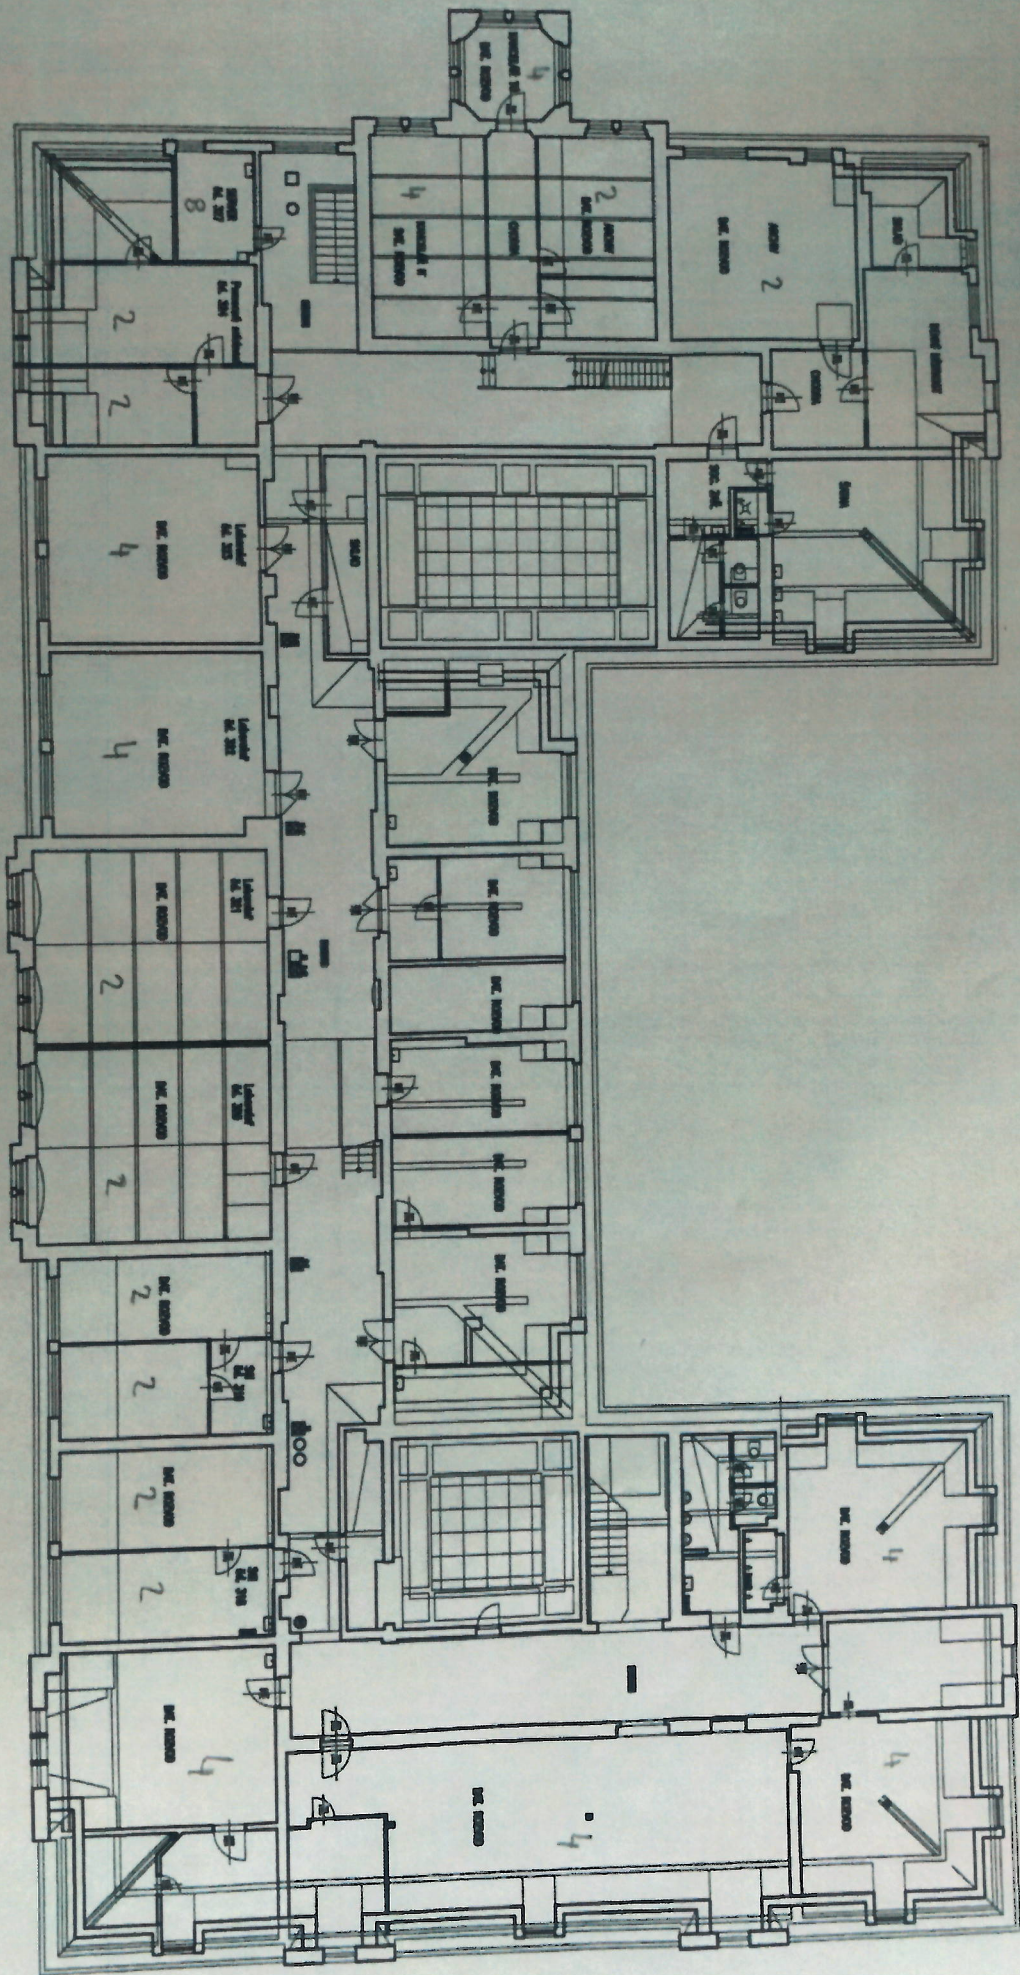

2. PATBO